


Predios con una superficie menor a 250 m² construidos antes de 1970

Zona de Interés Público para Rehabilitación Incluyente (ZIPRI)

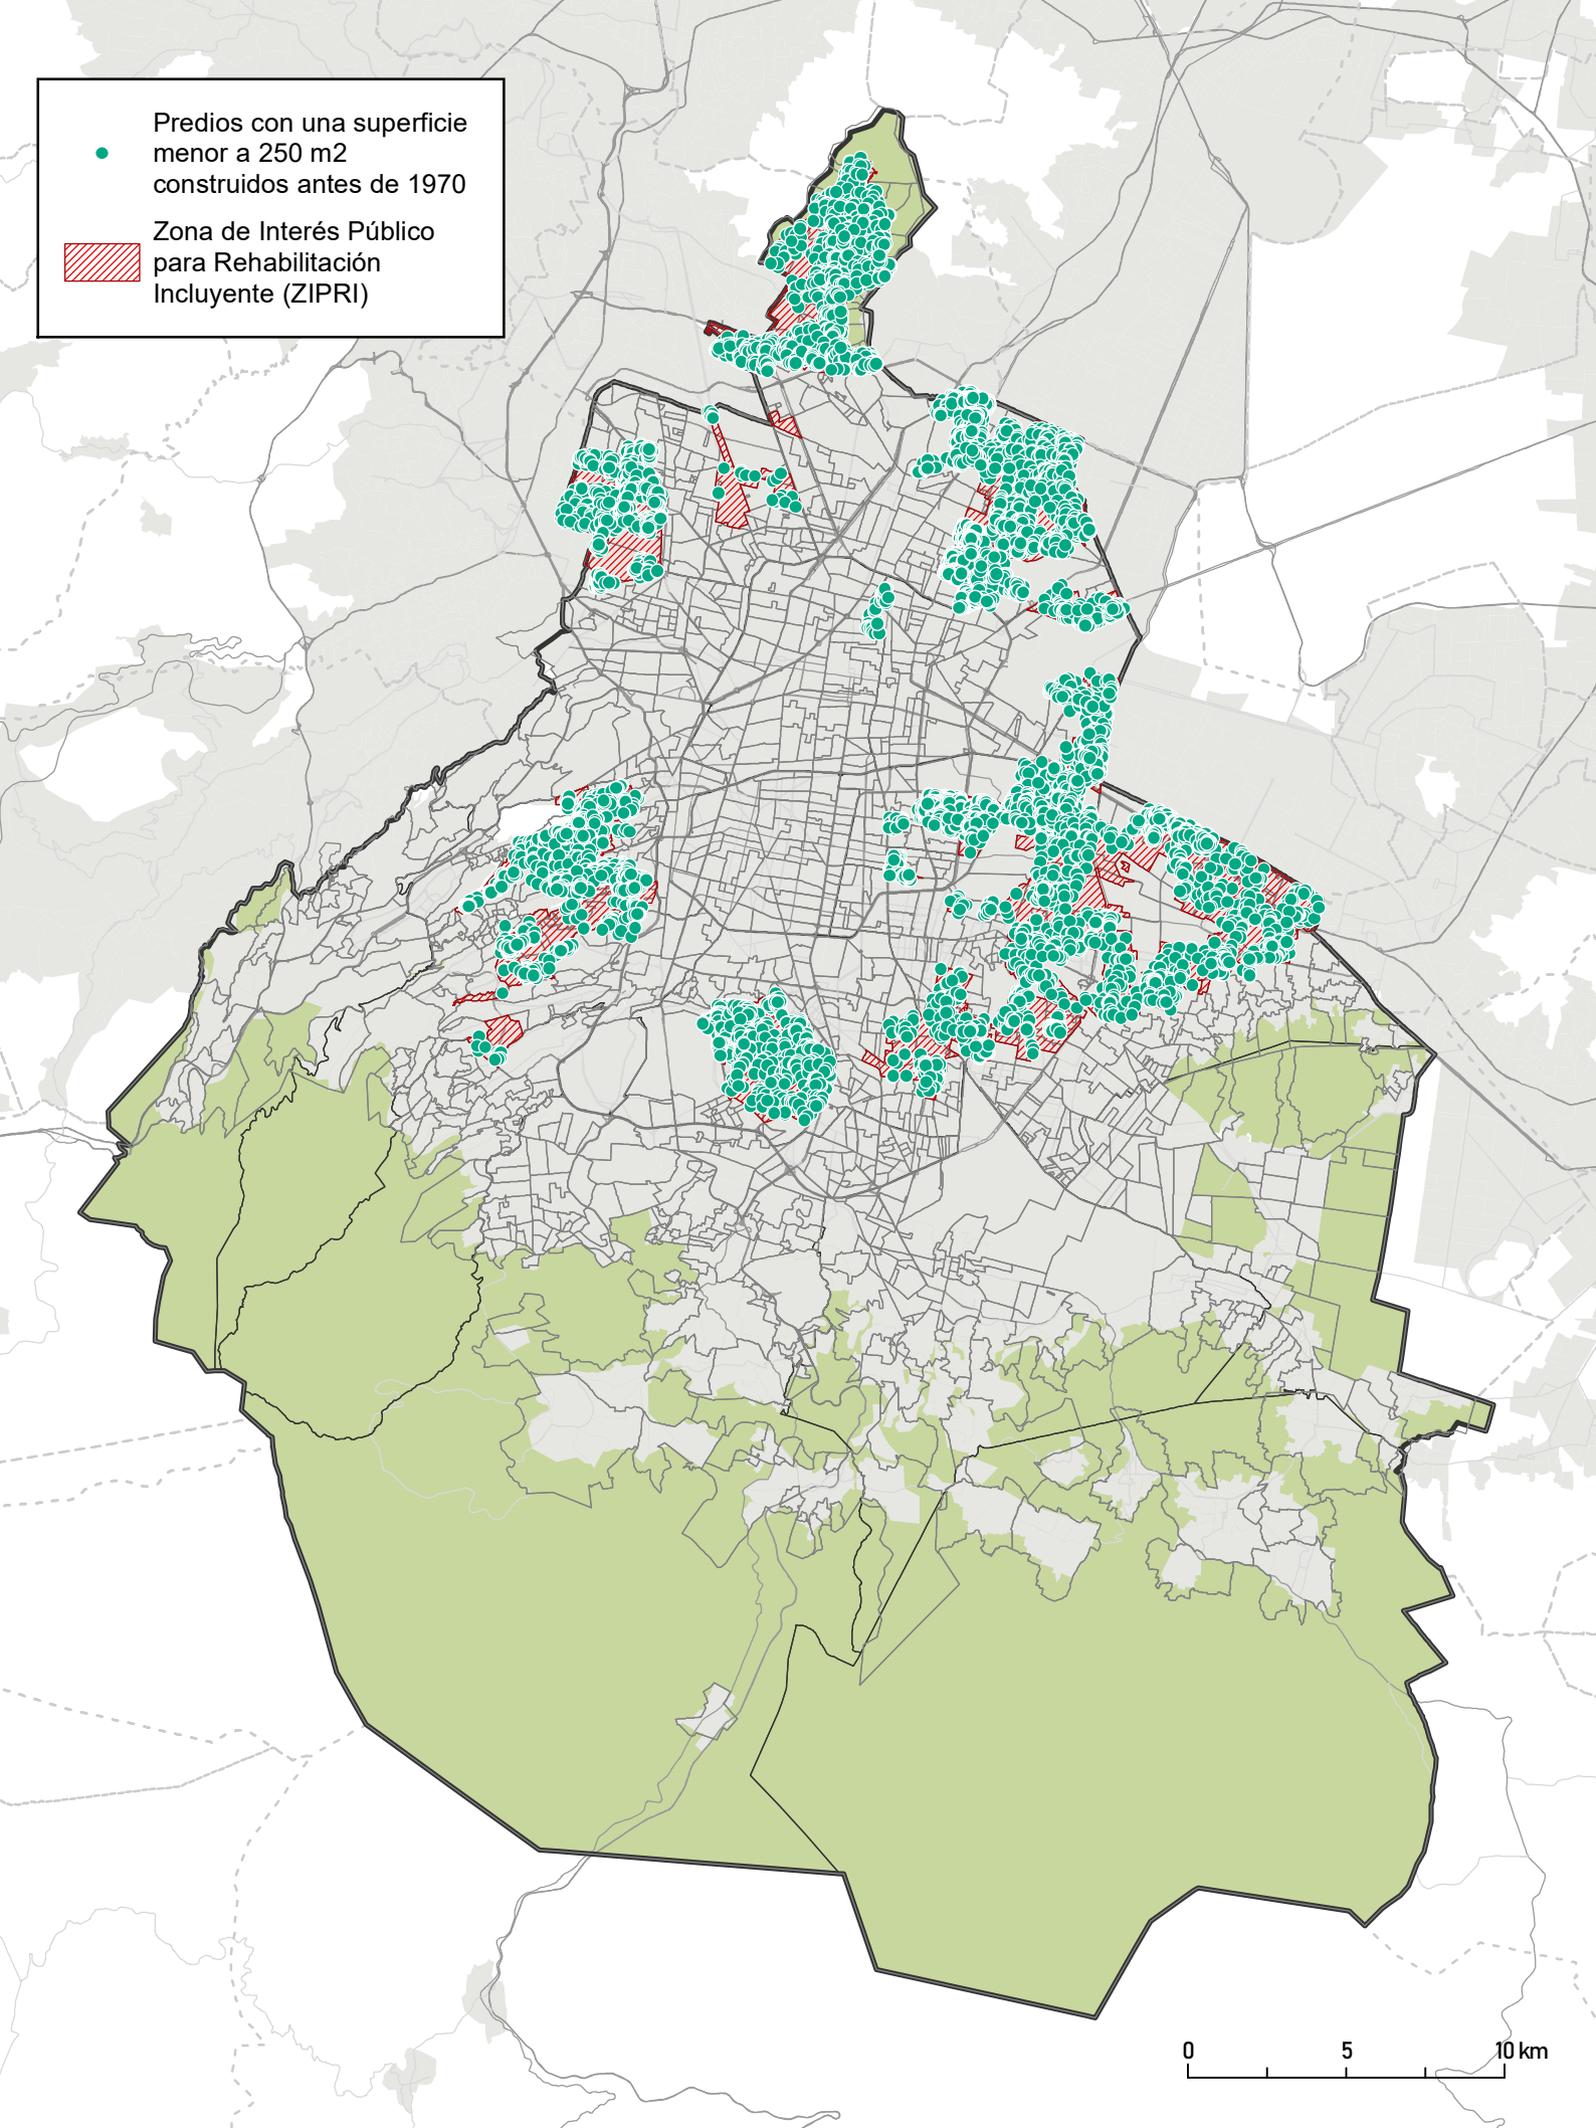

0 5 10 km