


Predios con una superficie menor a 250 m² construidos después de 1970

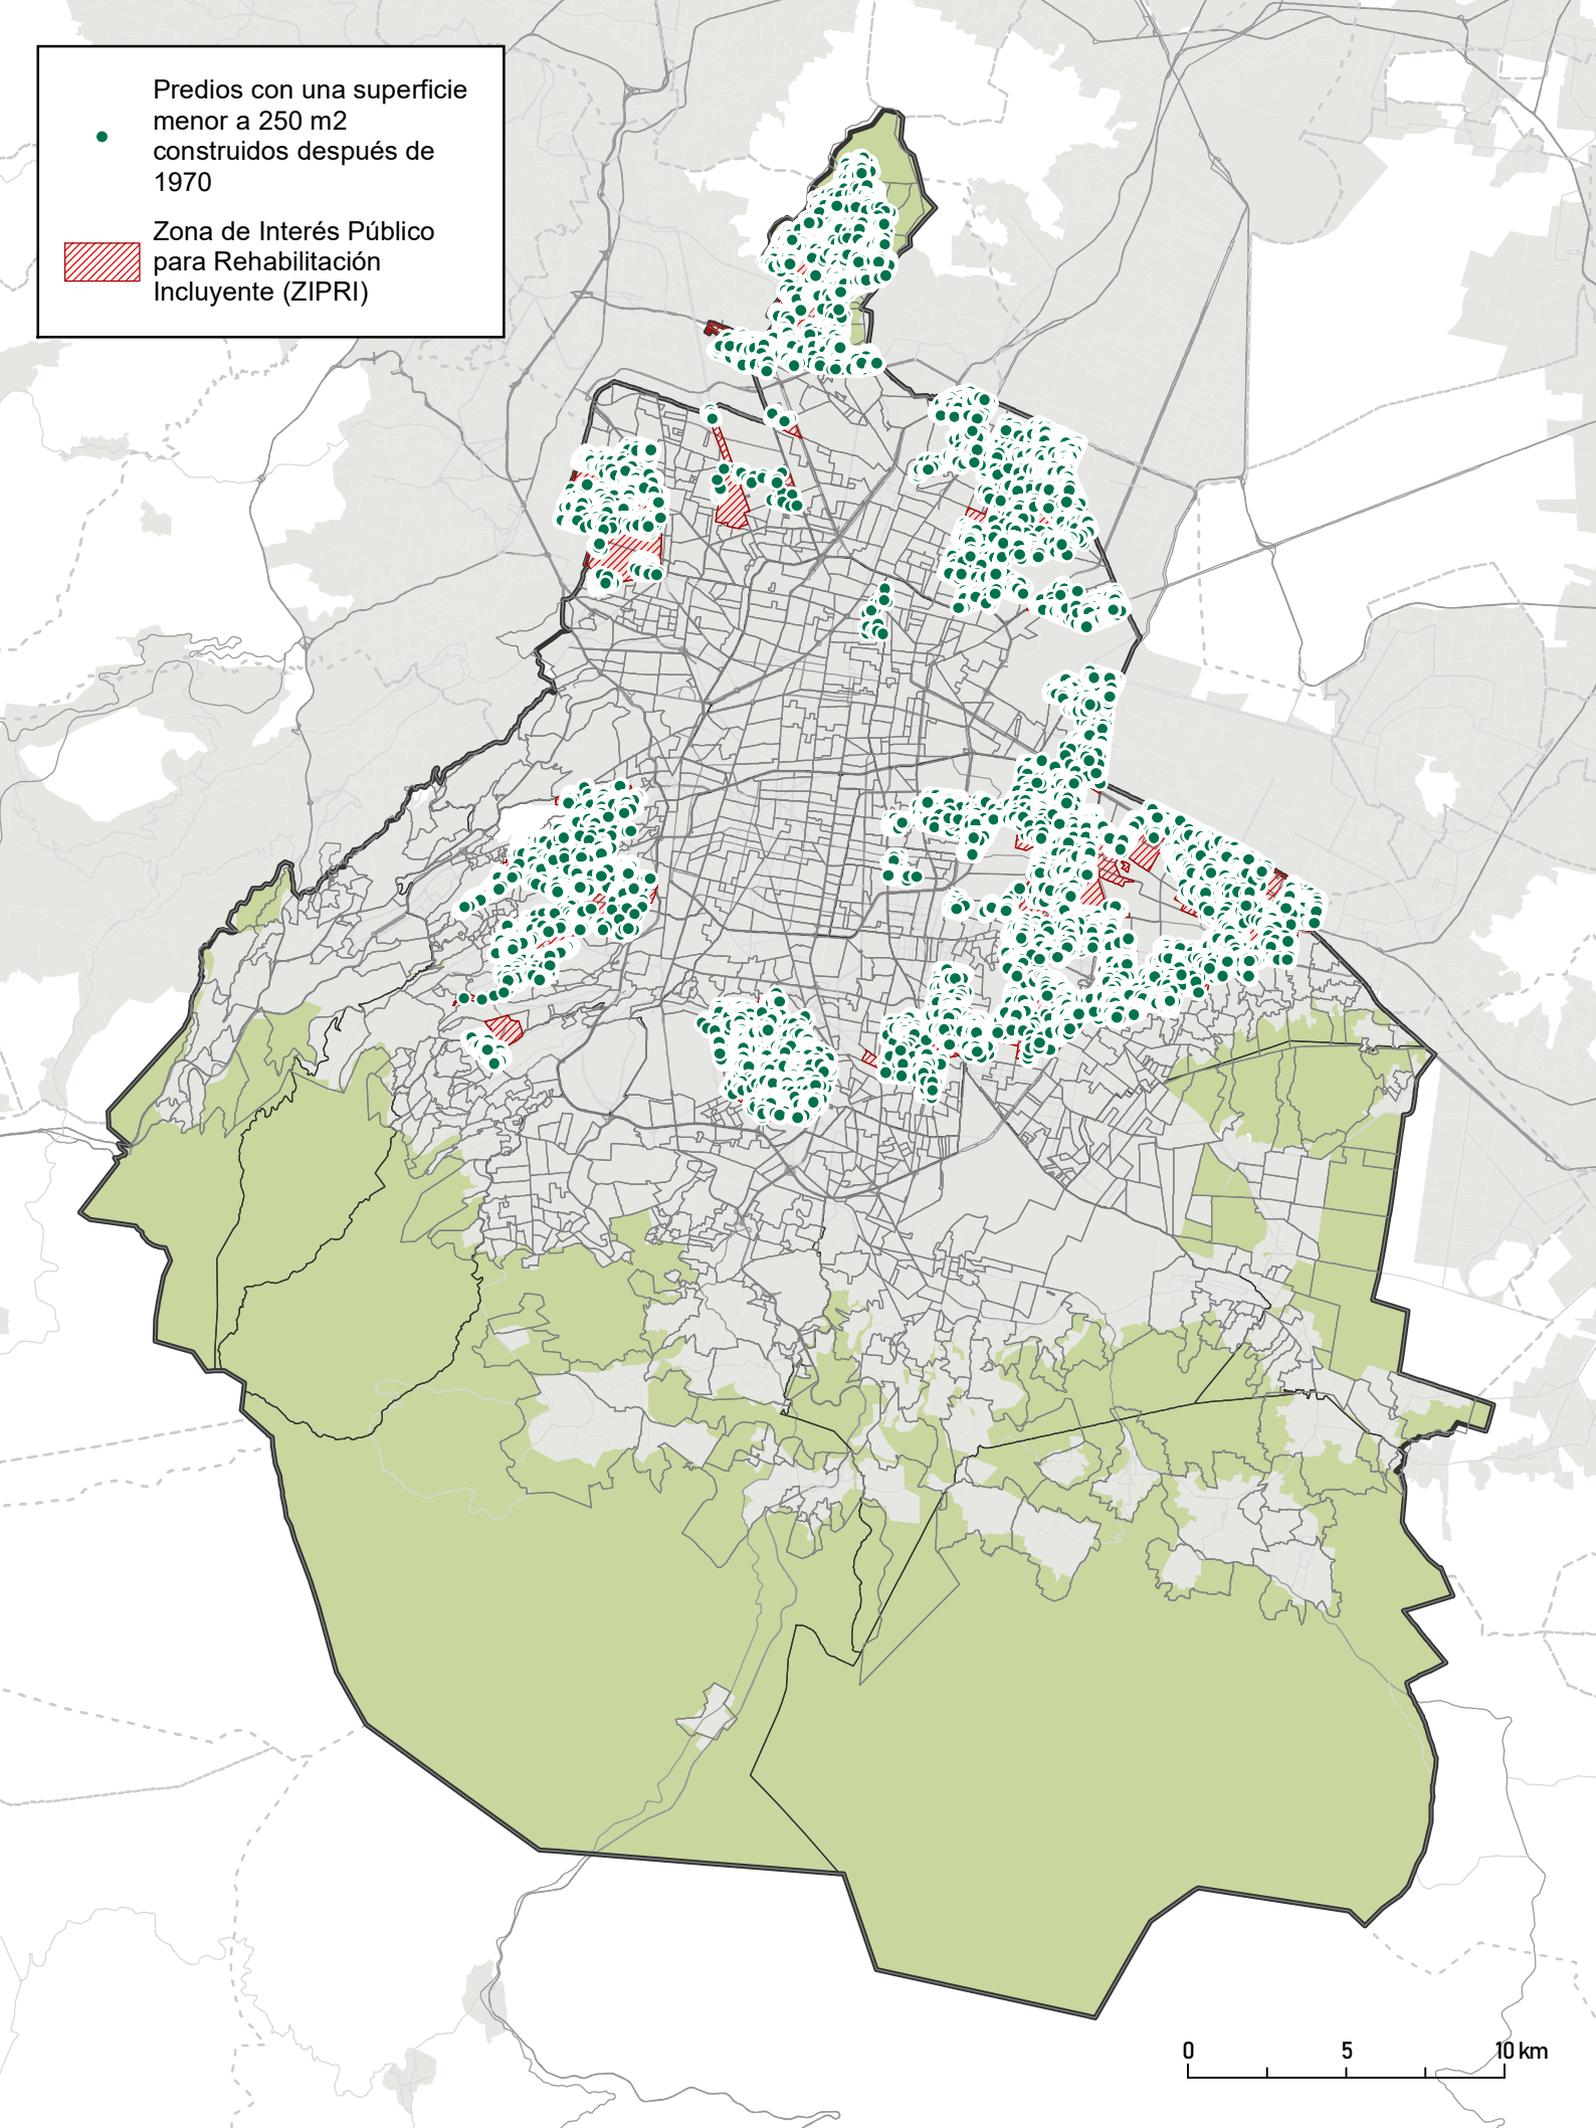

Zona de Interés Público para Rehabilitación Incluyente (ZIPRI)



0 5 10 km